

LEGENDE:

RADVERKEHRSFÜHRUNG / RADVERKEHRSANLAGE

AUF RADWEGE:

- BESTAND
- AUSBAU BESTAND
- NEUANLAGE

AUF GEMISCHTE GEH- UND RADWEGE:

- BESTAND
- AUSBAU BESTAND
- NEUANLAGE

AUF ÜBERGEORDNETE STRASSEN IM ORTSGEBIET:


- MHRZWECKSTREIFEN NEU

AUF UNTERGEORDNETEN STRASSEN
(Gemeinde- und Privatstraßen, land- und fortwirtschaftliche Wege, Erhaltungs- und Begleitwege):

- BESTAND
- AUSBAU BESTAND
- NEUANLAGE

SONSTIGES:

- GEHSTEGE
- GEFÜHRTE RADROUTEN
- GRÜNDGRENZEN
- GEMEINDEGRENZE
- BERÜHRTE GRUNDSTÜCKE

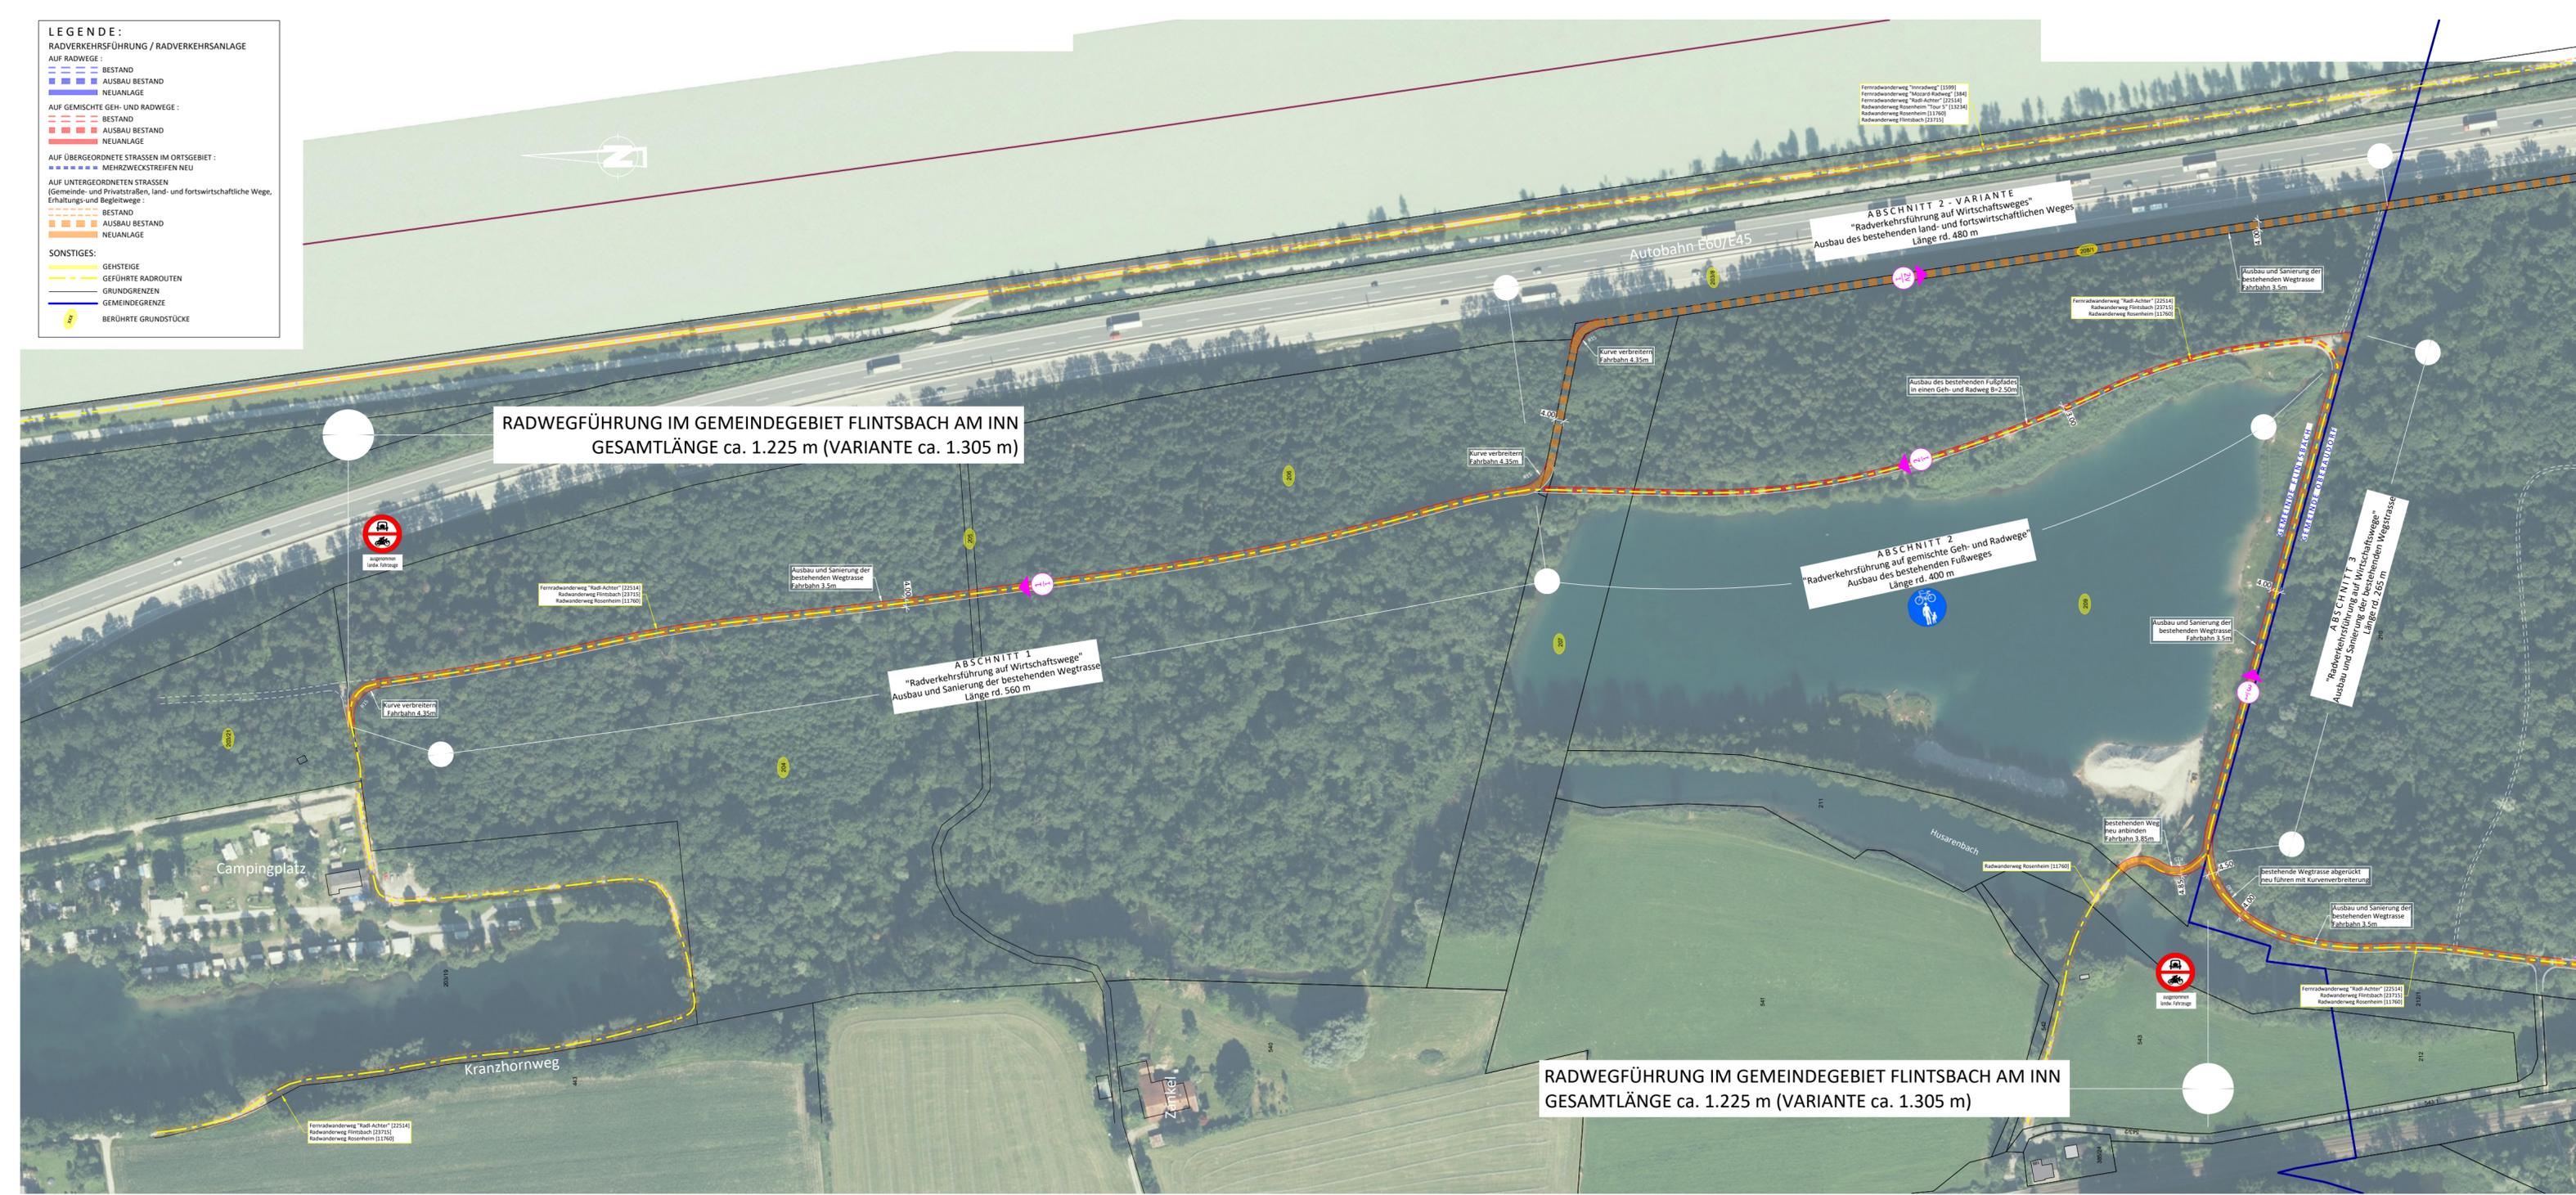

Auftraggeber:

Gemeinde Kiefersfelden
Rathausplatz 1, D-83088

KUUSK Regionalmanagement
Prof. Sinwel-Weg 2, A-6330 Kufstein

Projektbezeichnung:

GRENZENLOS RADFAHREN

TRANSNATIONALE LEADER PROJEKT
RADWEGSTUDIE 2020

Planinhalt:

GEMEINDE FLINTSBACH AM INN

LAGEPLAN M 1: 2 000

DATUM	ÄNDERUNG	FREIGABE
24.04.2019	Zwischenpräsentation	-
30.09.2019	Schlußpräsentation	-
13.01.2020	Vorlage Landratsamt Rosenheim	-
19.04.2020	Projektabgabe "Vorabzug"	-
31.08.2020	Projektabgabe	-

Das Projekt wird gefördert durch das Bayerische Staatsministerium für Ernährung, Landwirtschaft und Forsten und den Europäischen Landwirtschaftsfonds für die Entwicklung des Ländlichen Raums (ELER).

Mit Unterstützung von Bund, Land und Europäischer Union

Bundesministerium
Landwirtschaft, Regionen
und Tourismus

LE 14-20
Entwicklung für den Ländlichen Raum

Land Tirol

Europäische Union

Europäischer Landwirtschaftsfonds für die Entwicklung des ländlichen Raums
This means Europe in the Rural Area

TECHNISCHES BÜRO - INGENIEURBÜRO FÜR KULTURTECHNIK UND WASSERWIRTSCHAFT
DI EDUARD FORSTENLECHNER, KOCHSTRASSE 1, A-6020 INNSBRUCK
TEL.++43 (0) 512 35 36 64 FAX:++43 (0) 512 35 36 64 DW10, E-MAIL: buero@wasser-umwelt.at

Projekteinlage:
III

Projektnummer
19.3.1/2017/009

interne
Projektnummer
653

Datum:
31.08.2020

Bearbeitung:
FORSTENLECHNER
ECCHER

